


新造镇房地产公司兴华路59号

序号	名称	占地面积(m ²)	层数	总建筑面积(m ²)
1	门卫室	10.68	1	10.68
2	自来水公司	231.75	2	463.50
3	电房	54.13	1	54.13
4	宿舍	255.60	3	736.40
5	办公楼	439.30	2	954.05
6	宿舍	159.84	4	651.96
7	简易棚	53.60	1	53.60
8	简易棚	83.40	1	83.40
9	厂房	385.35	4	1676.00
10	厂房	385.25	4	1670.00
11	办公楼	134.50	2	279.30
12	商会	312.94	4	1524.12
合计		2506.34		8157.14

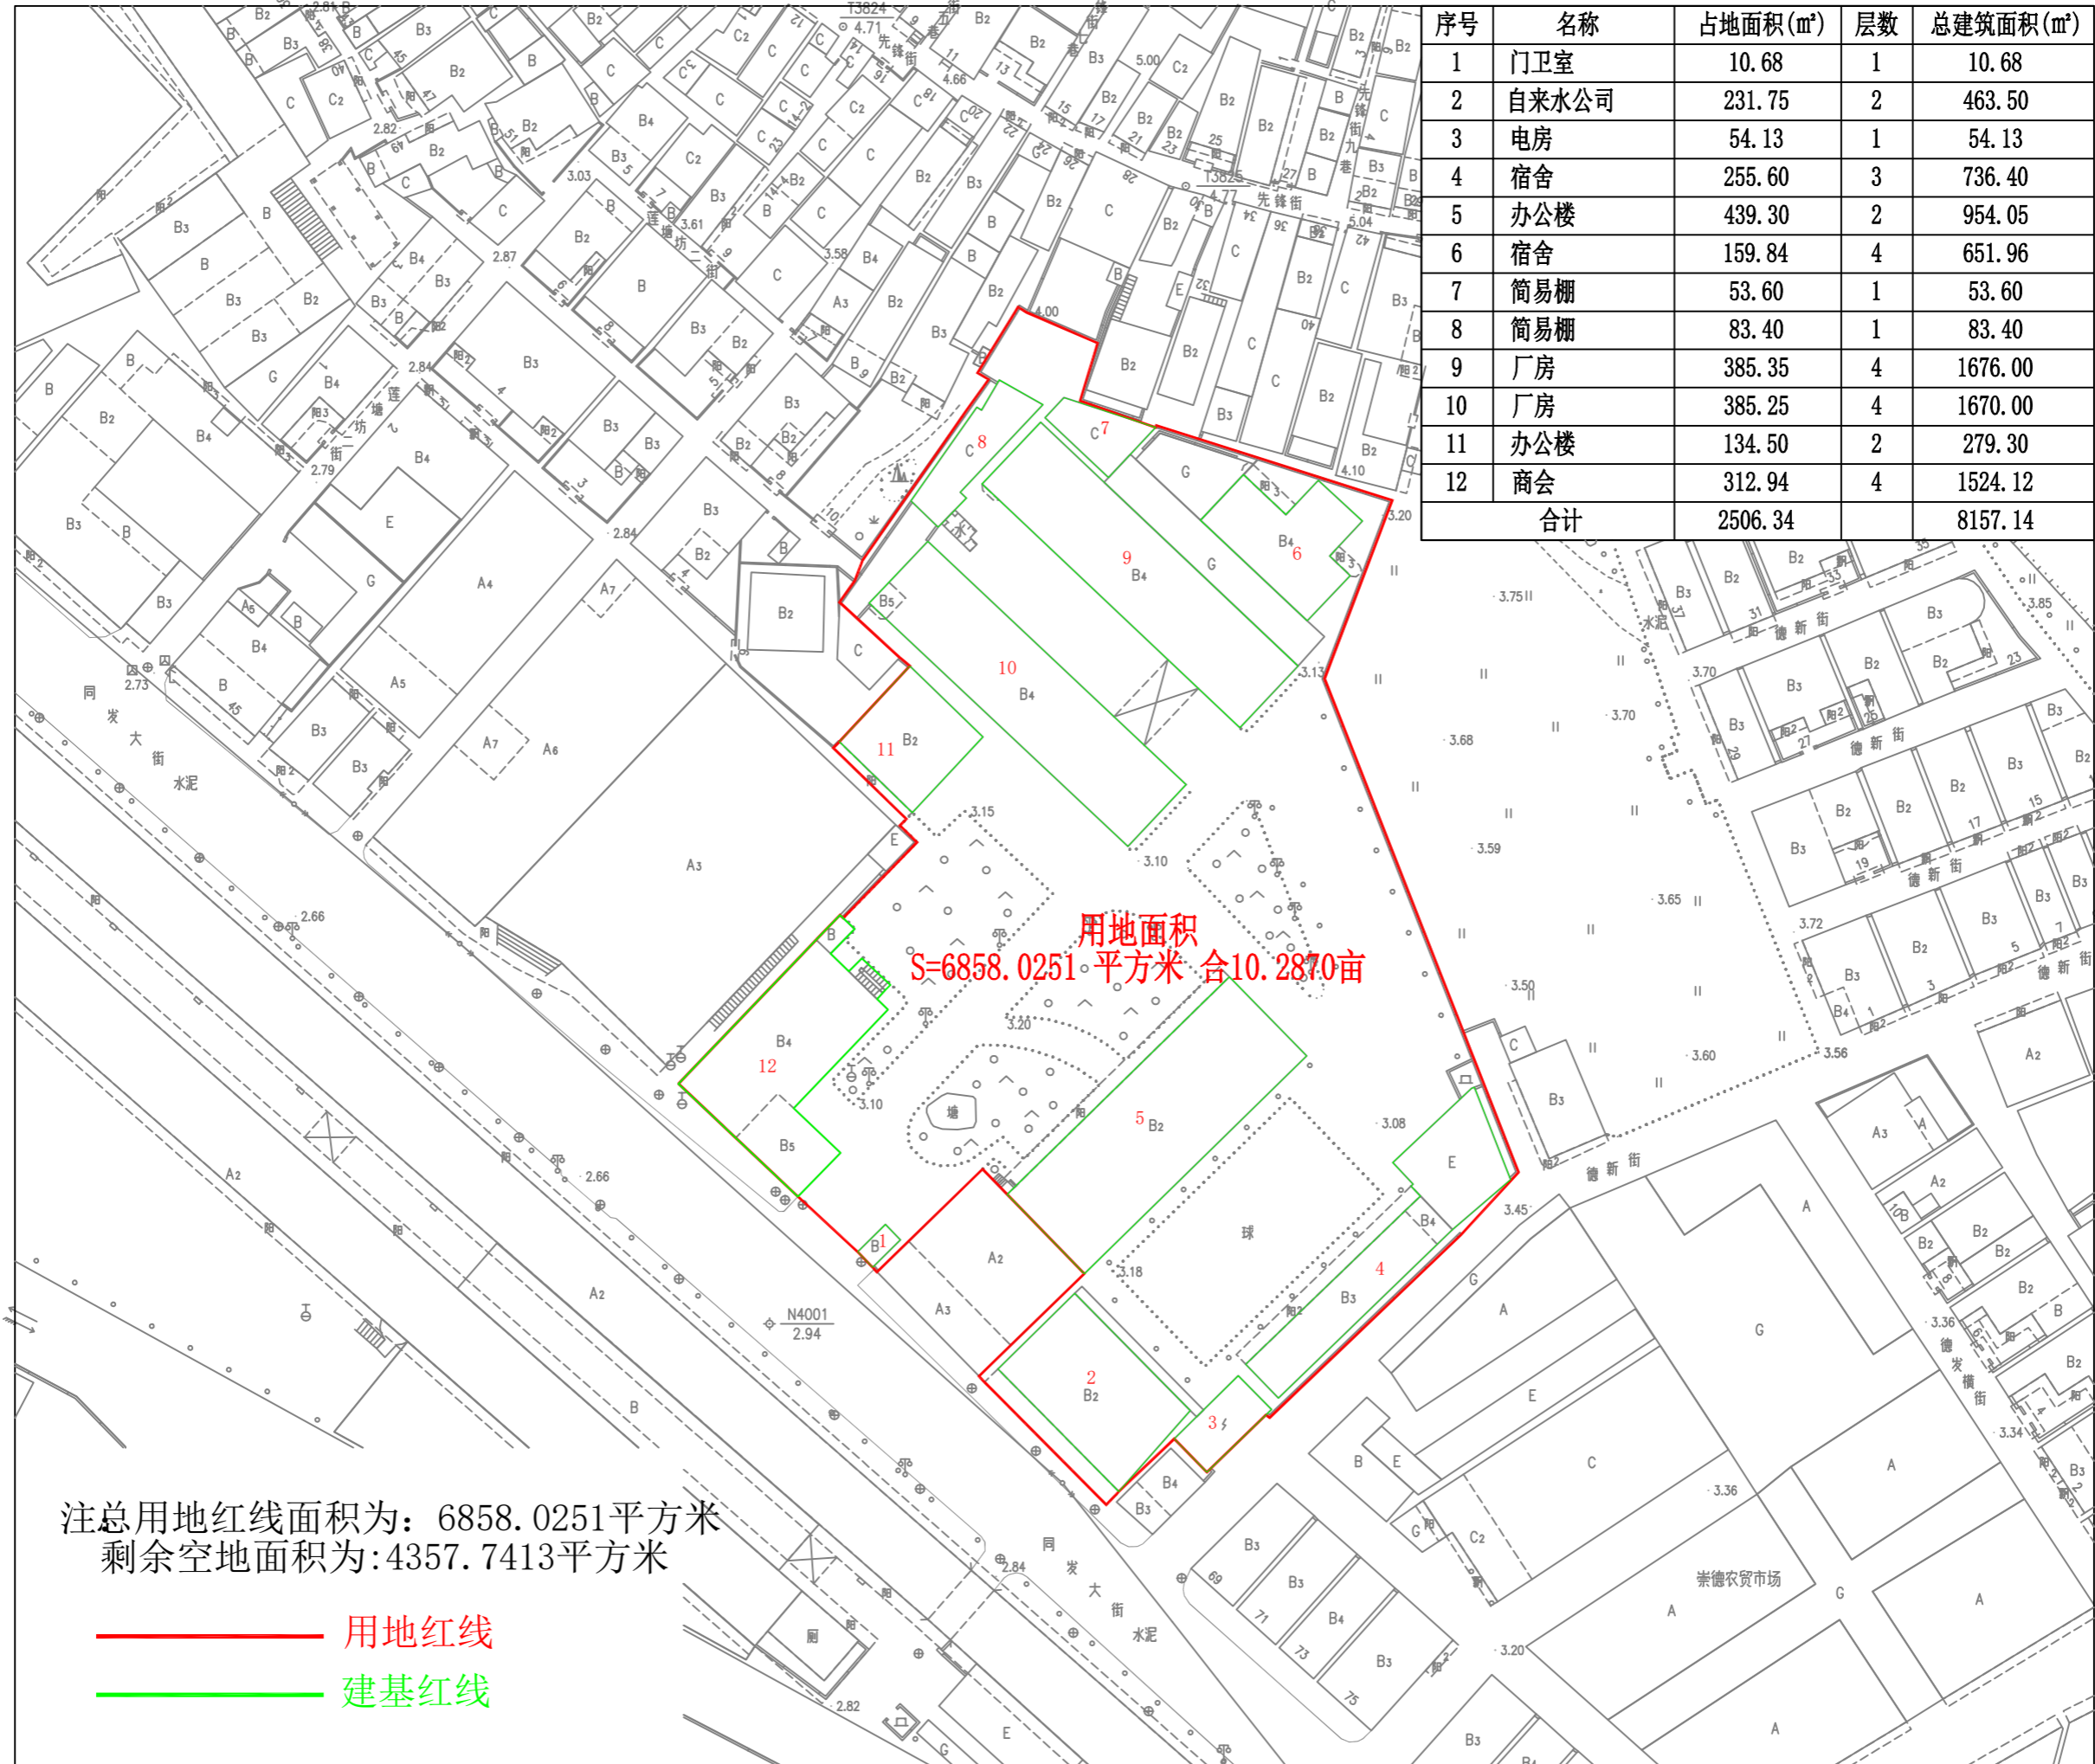

注总用地红线面积为: 6858.0251平方米
 剩余空地面积为: 4357.7413平方米

—— 用地红线
 —— 建基红线